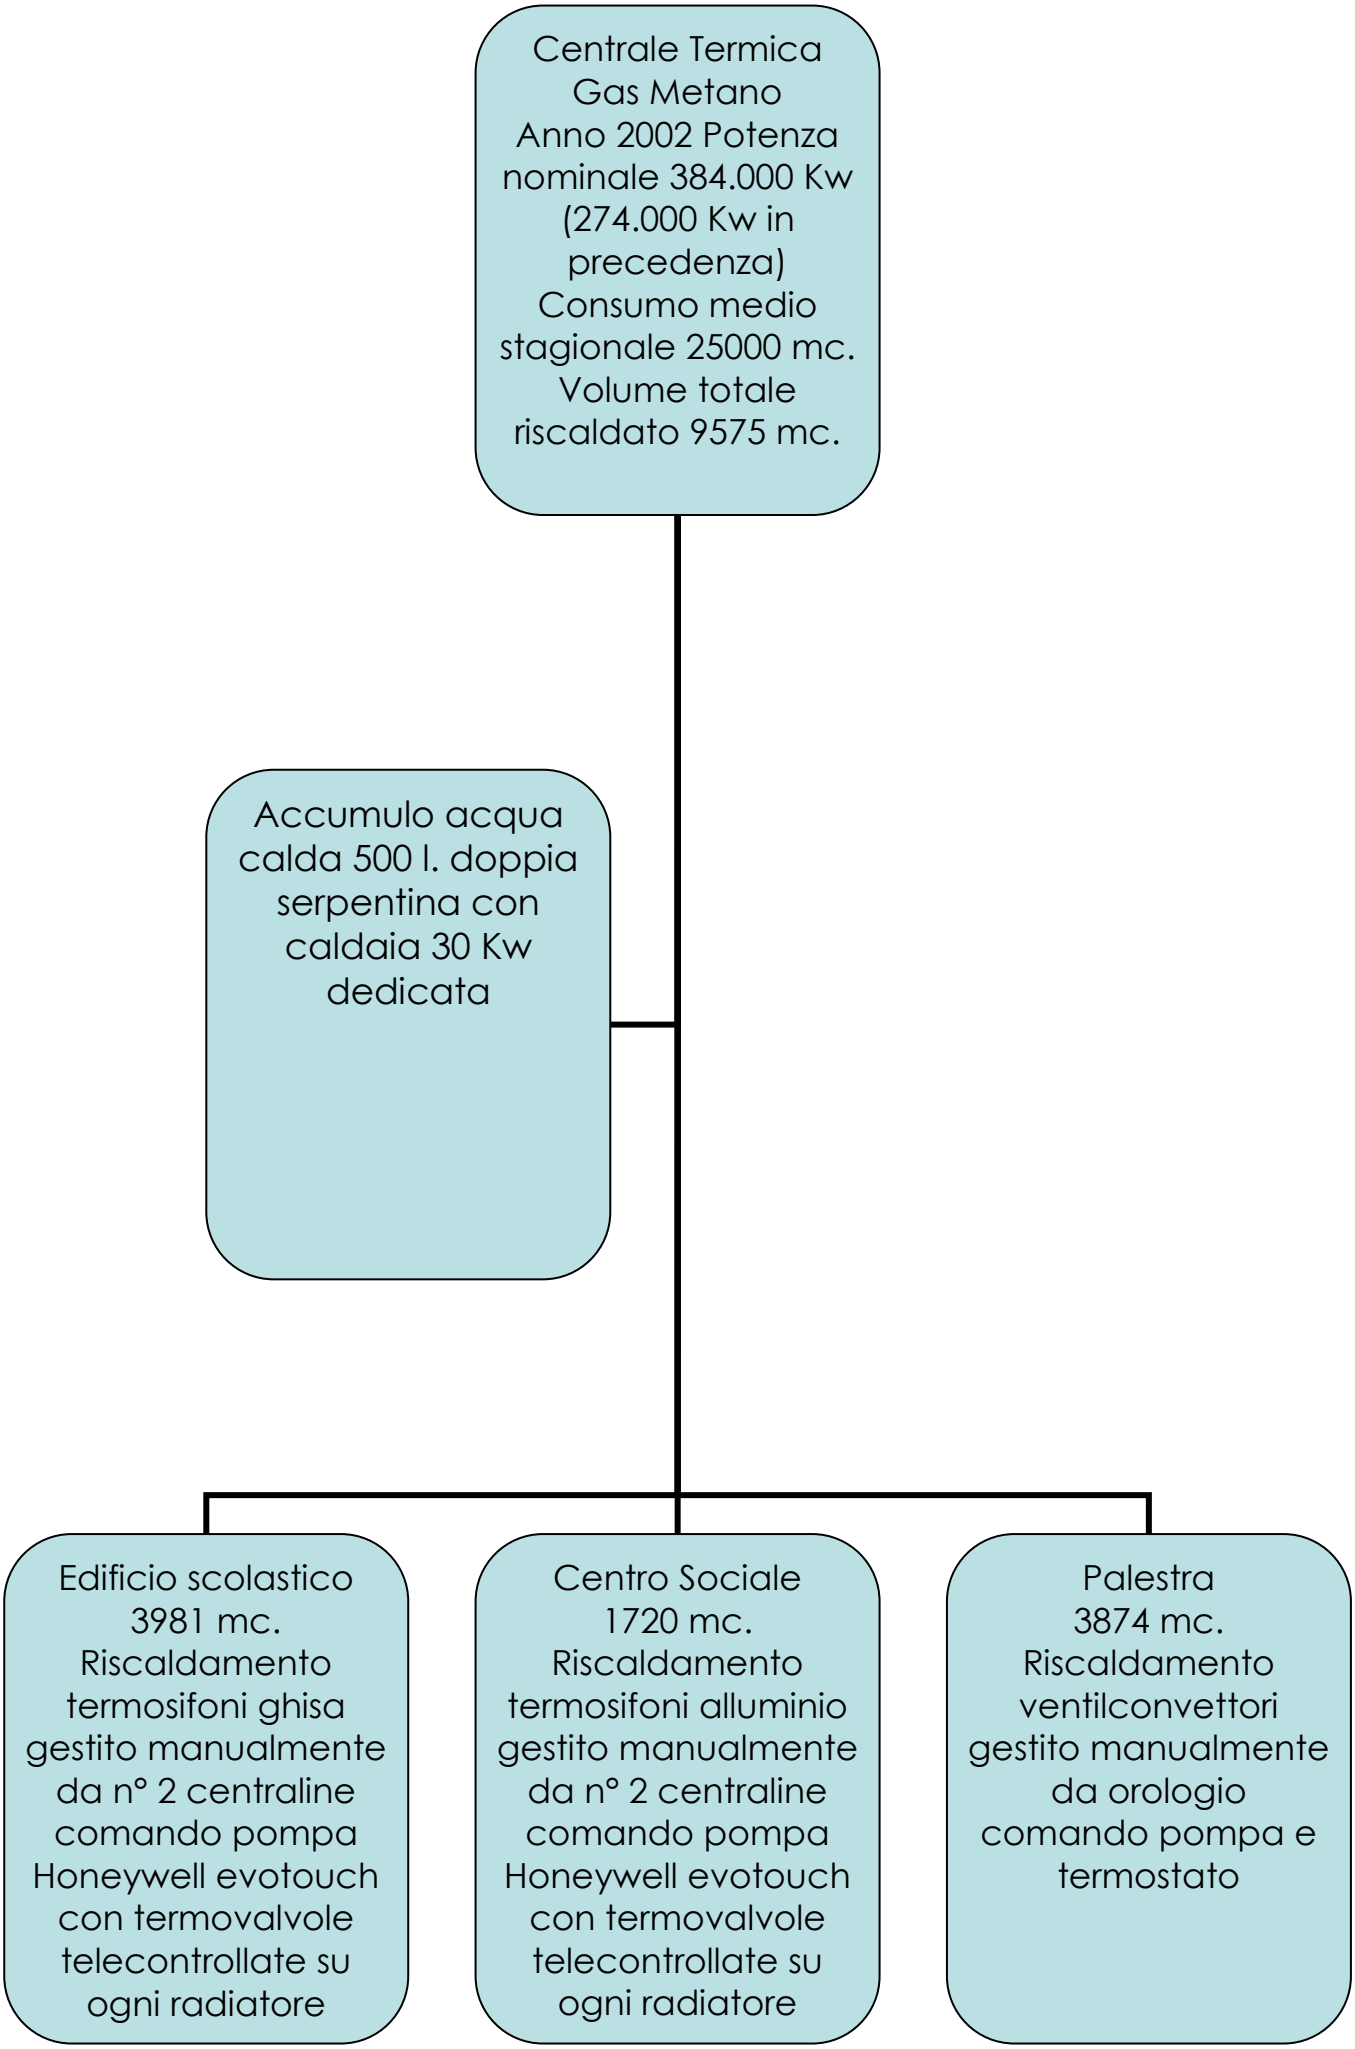SCHEMA IMPIANTO RISCALDAMENTO