

IREM ENERGIA S.R.L.
C.so Re Umberto, 7 - 10121 TORINO

REGIONE PIEMONTE
COMUNE DI VAIE
Provincia di TORINO



Installazione di una micro centrale
idroelettrica sull'acquedotto comunale

Progetto preliminare
(procedura project financing)

Tavola 2

Planimetria generale e sezione
interventi previsti

Fabrizio Caneva
Architetto
STUDIO TECNICO
Via Massimo D'Azeglio, 25
10055 CUNEOVE (TO)
ARCHITETTO
FABRIZIO CANEVA

Giuglaro - Turrini
Ingegneri Associati
STUDIO TECNICO
Via Elio Spesso, 4
10057 SANT'AMBROGIO DI TORINO (TO)


Irem Energia S.r.l.
C.so Re Umberto, 7
10121 TORINO (TO)




Sant'Ambrogio, novembre 2013

Stato di fatto


Sezione A-A
Scala 1:50

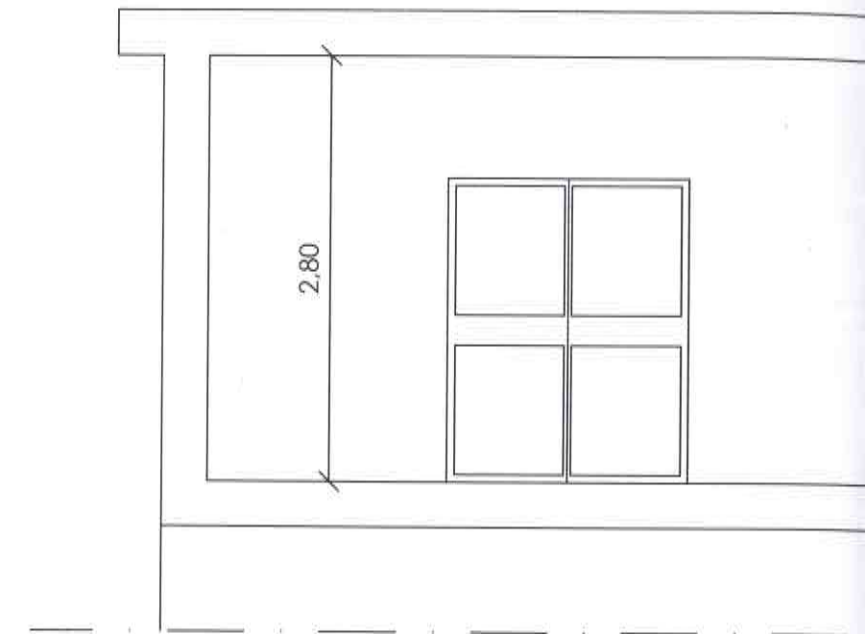


Planimetria generale
Scala 1:50

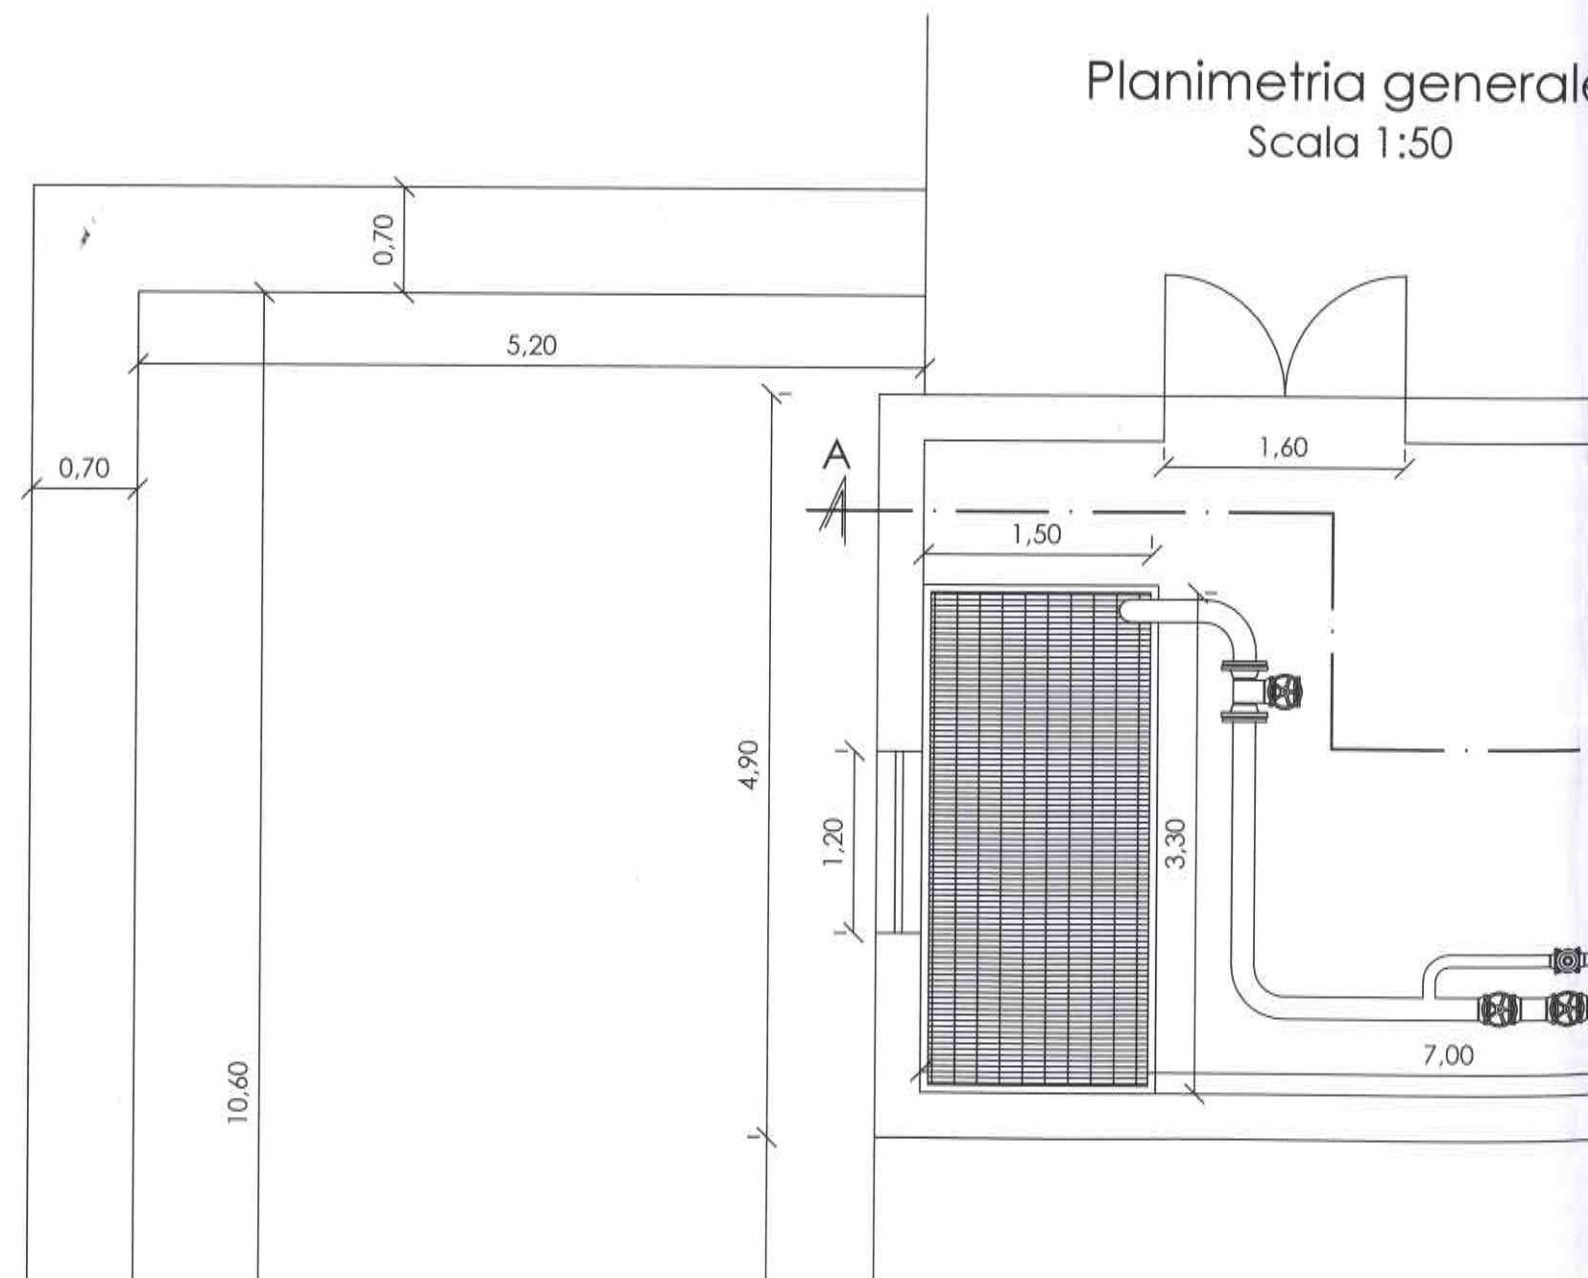


Sezione A-A Scala 1:50

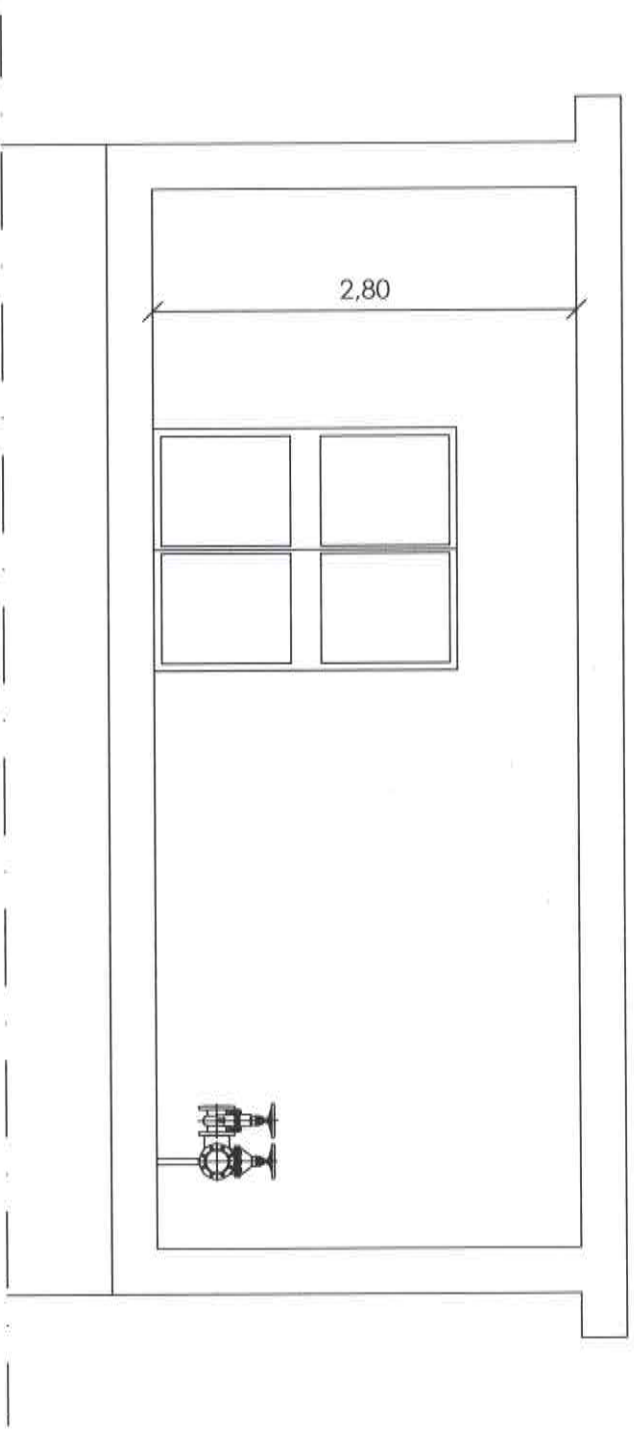


Planimetria generale Scala 1:50

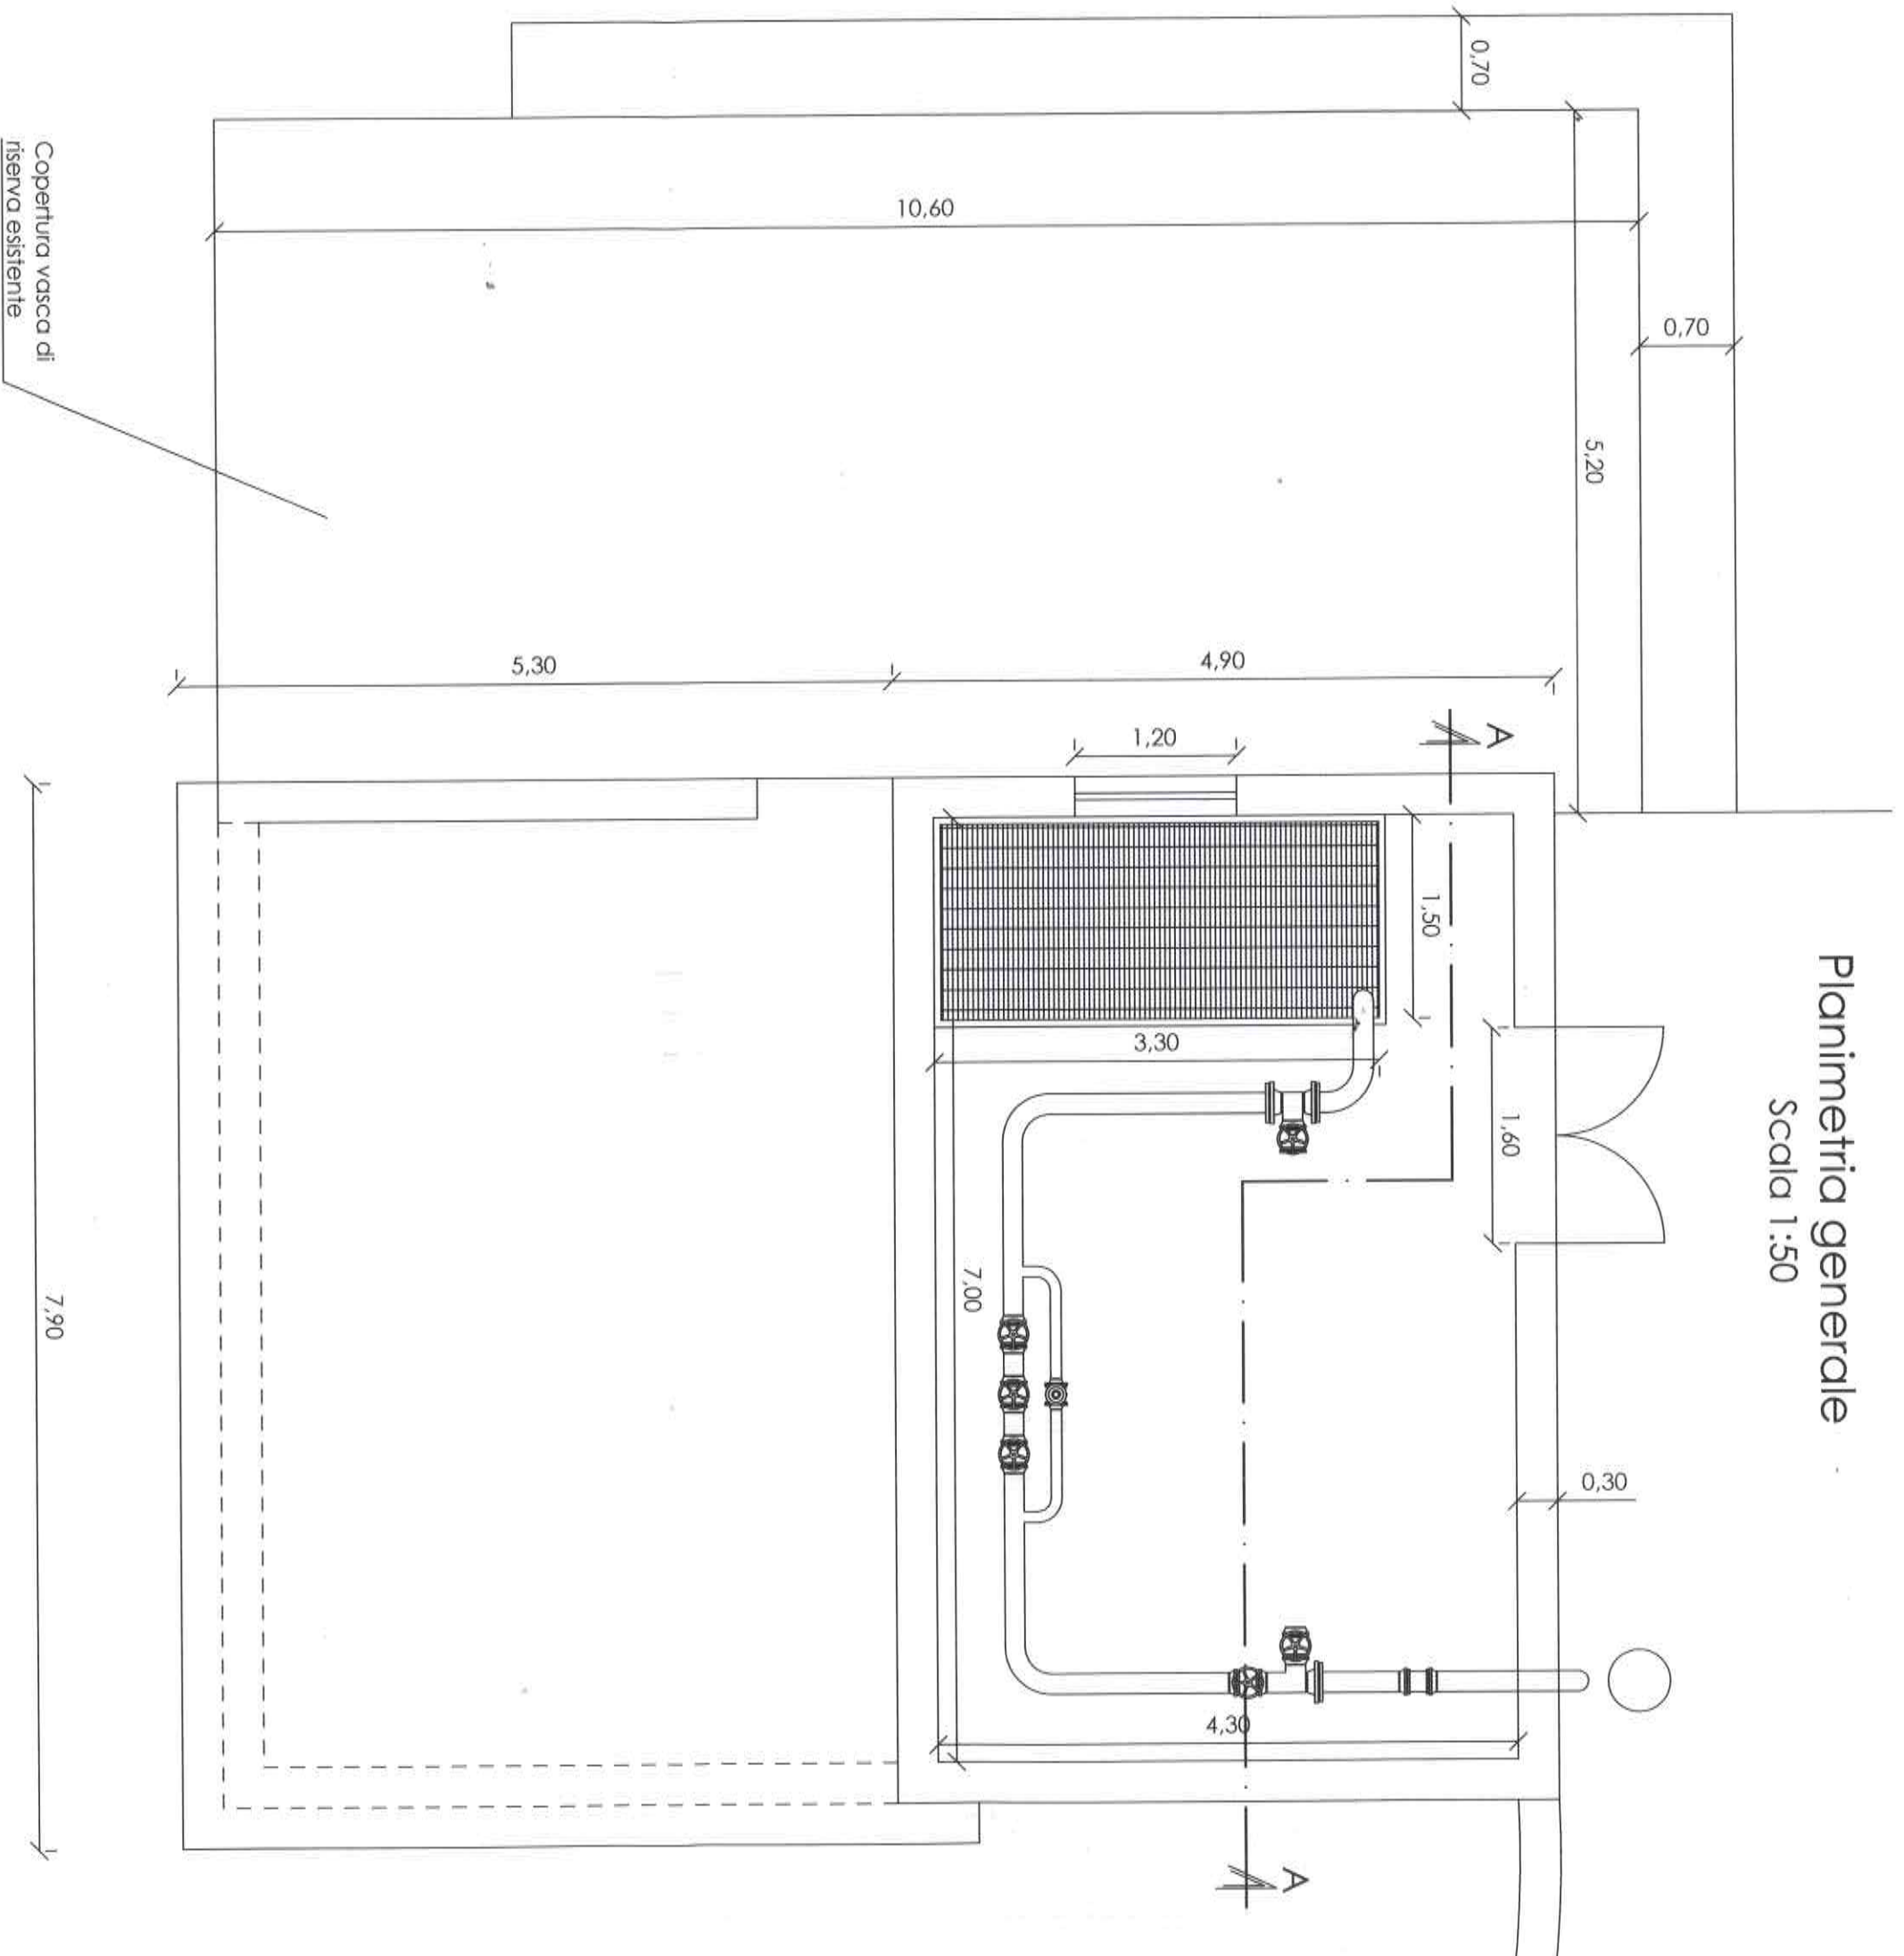

Sezione A-A
Scala 1:50

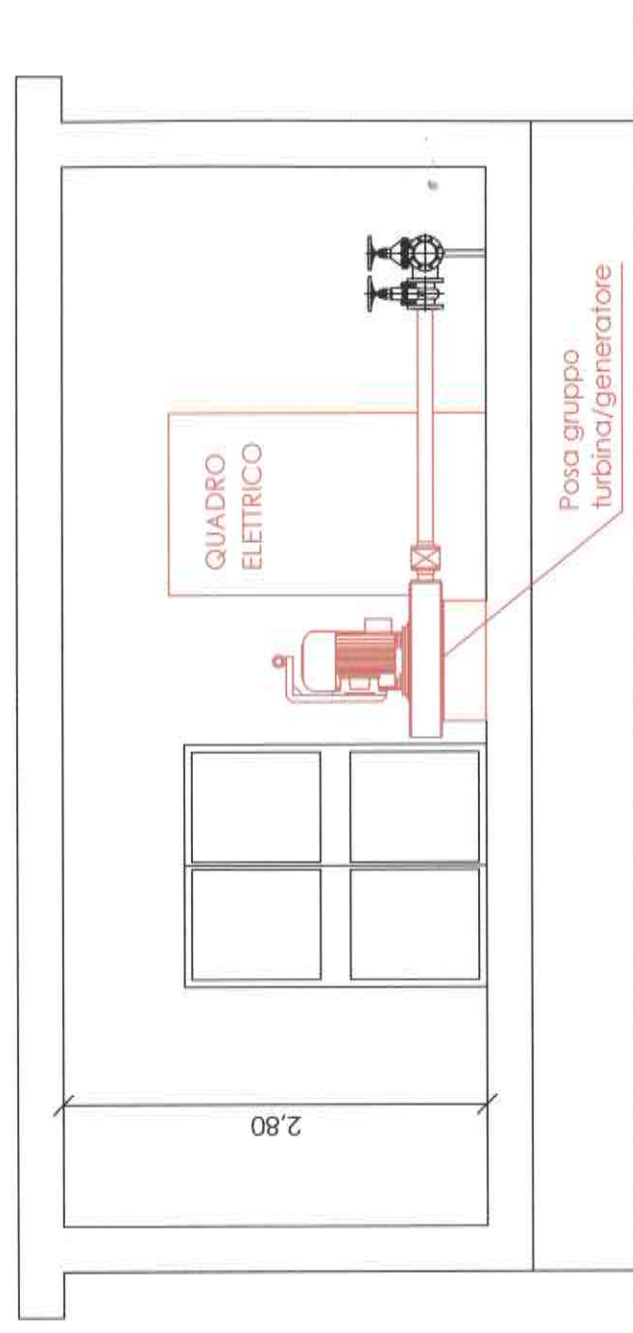

Planimetria generale
Scala 1:50

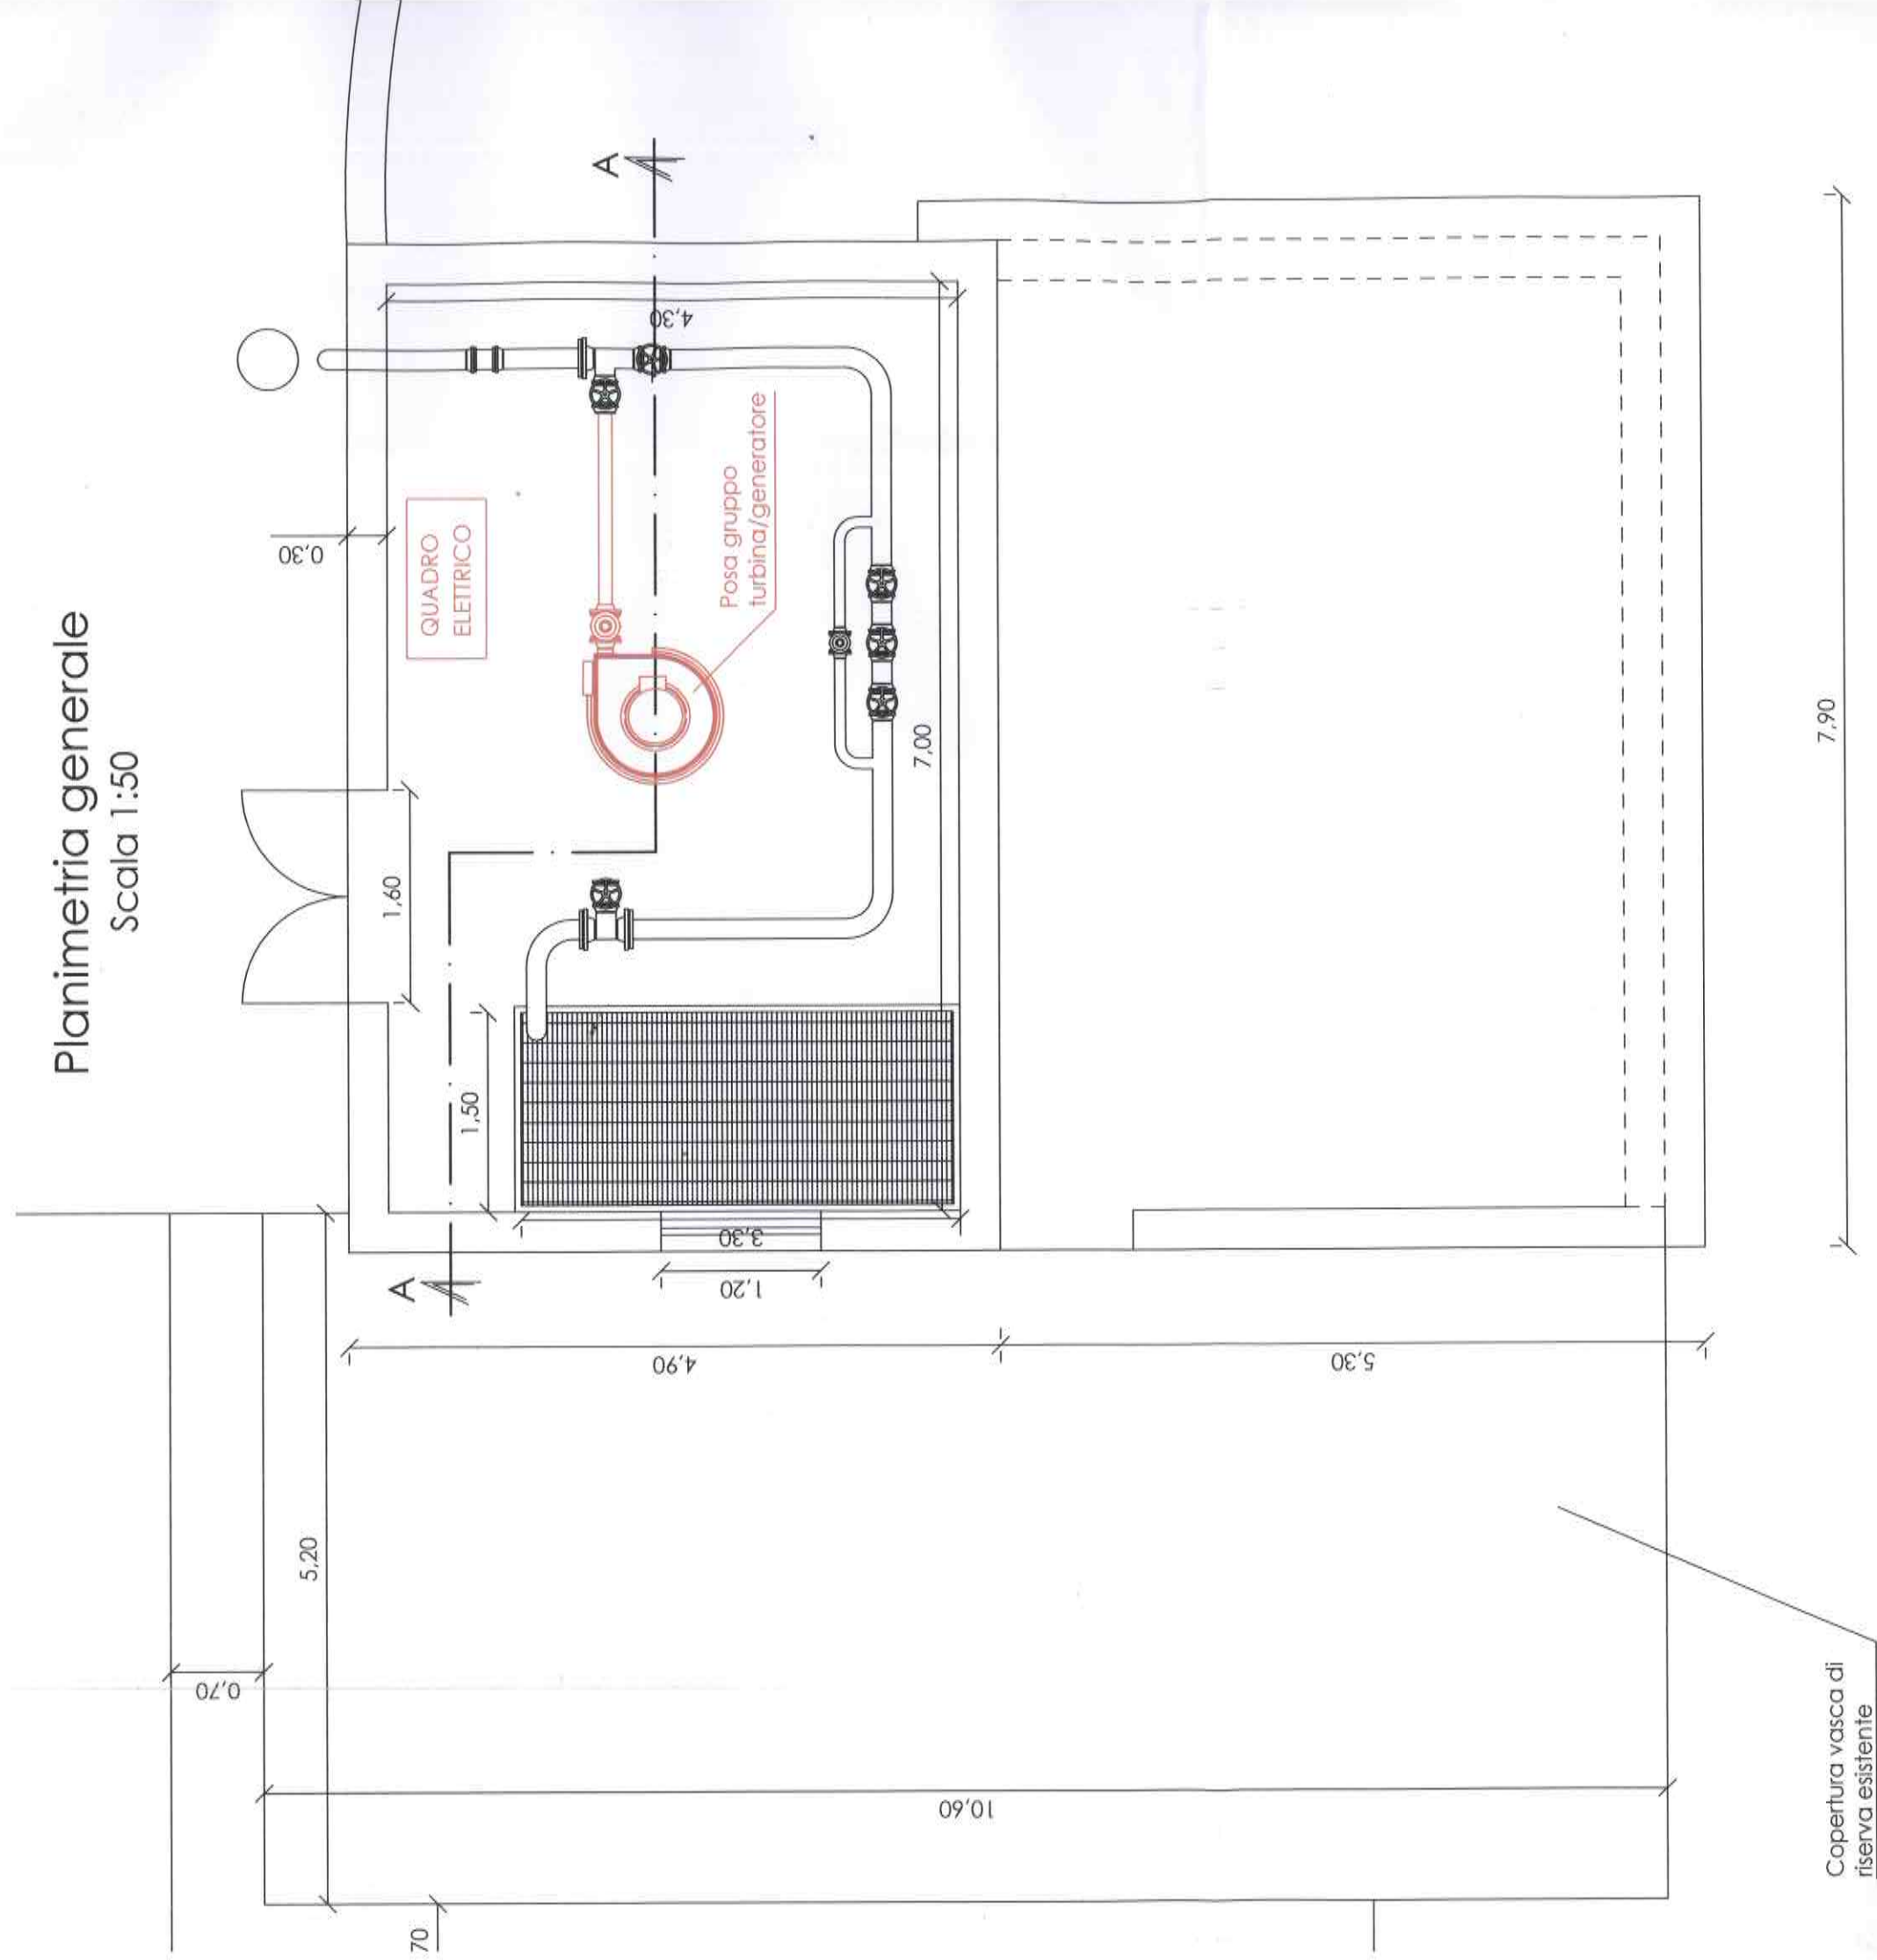

Copertura vasca di riserva esistente